
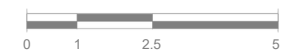


THE
IRONWOOD

SANTA MARIA

APARTAMENTO A
OPCIÓN DE 3 RECÁMARAS

APARTAMENTO B
OPCIÓN DE 4 RECÁMARAS

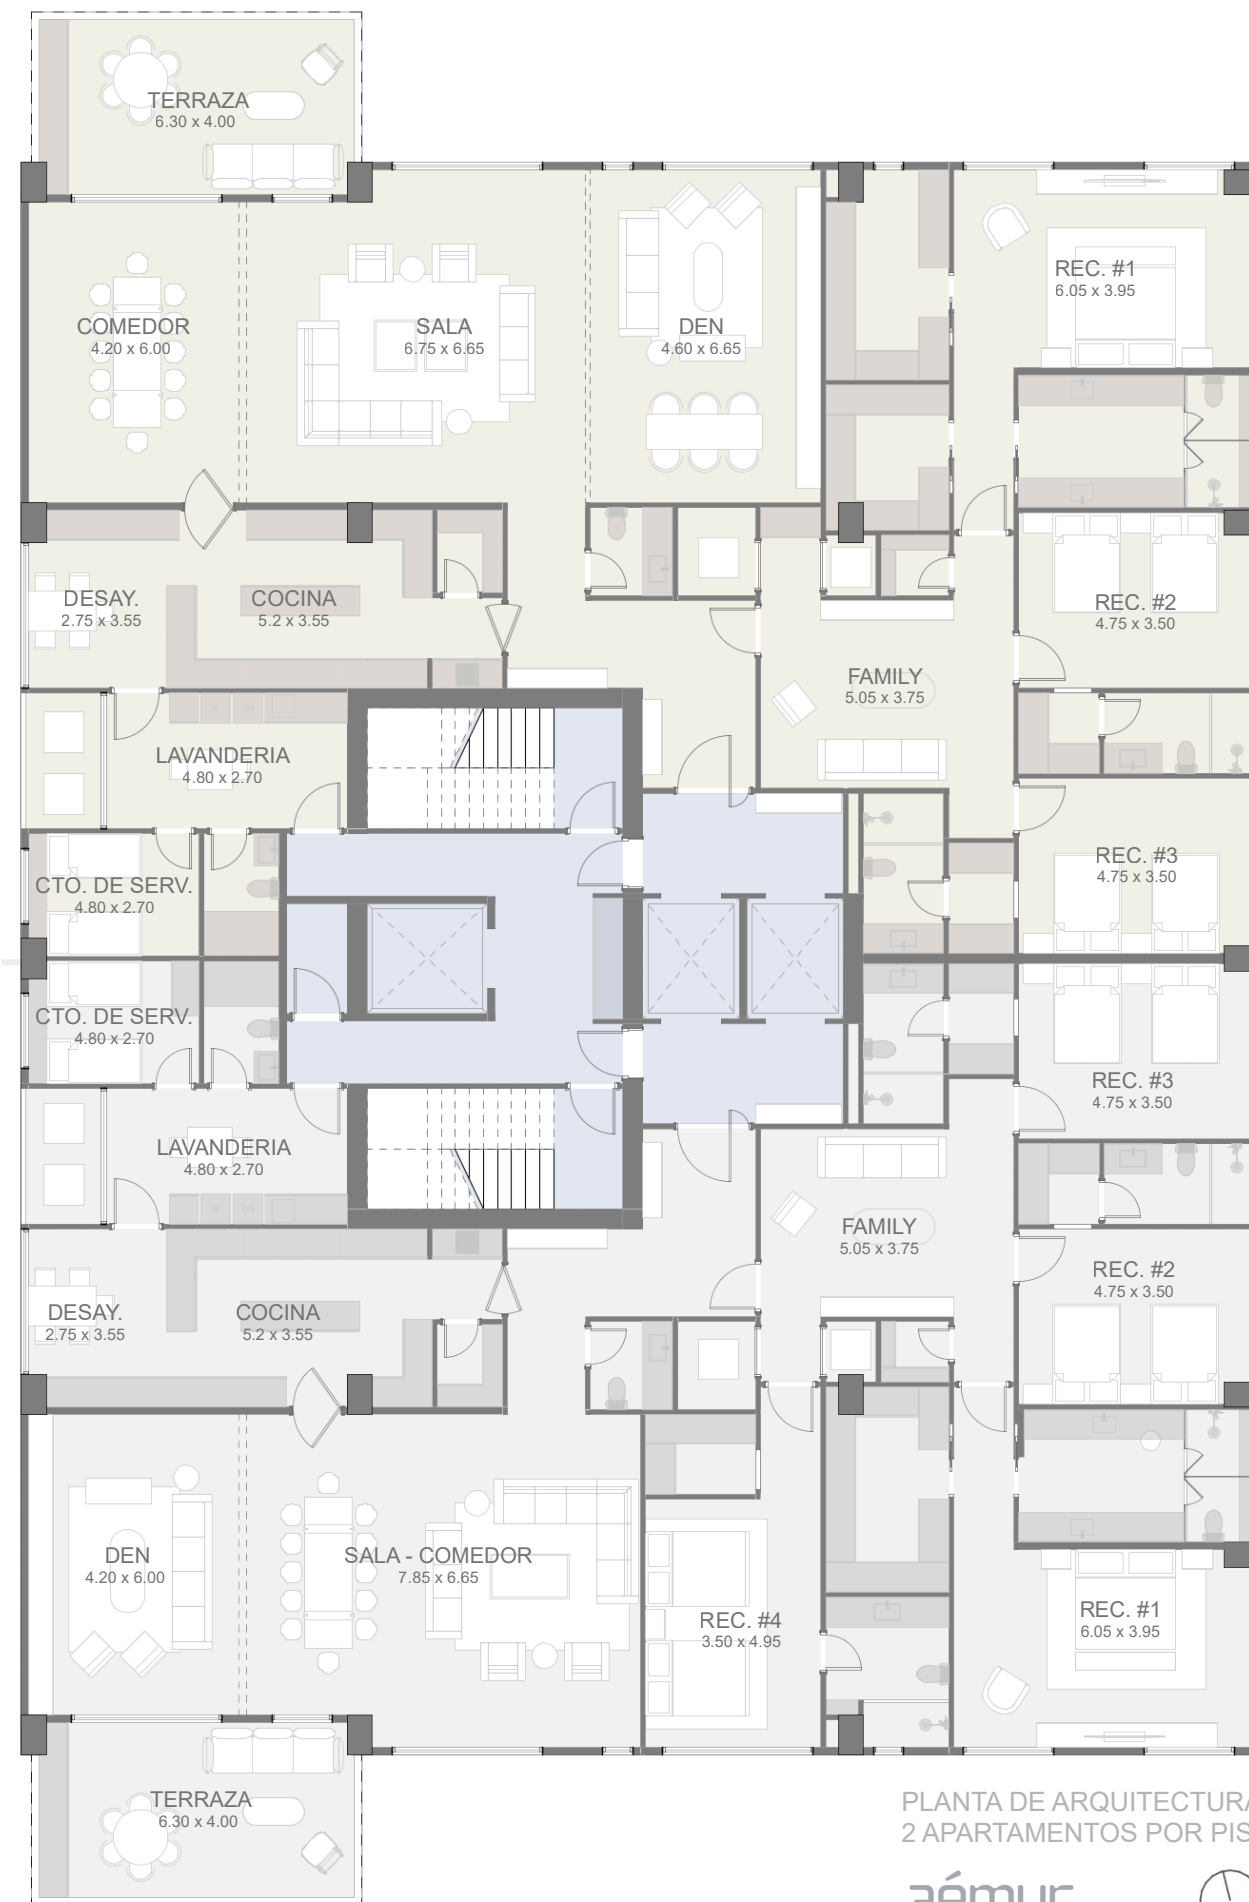

PLANTA DE ARQUITECTURA
2 APARTAMENTOS POR PISO



CUADRO DE ÁREAS - APT. A & B	
ÁREA CERRADA	338.12 M2
ÁREA ABIERTA TECHADA	28.41 M2
ÁREA TOTAL	366.53 M2